




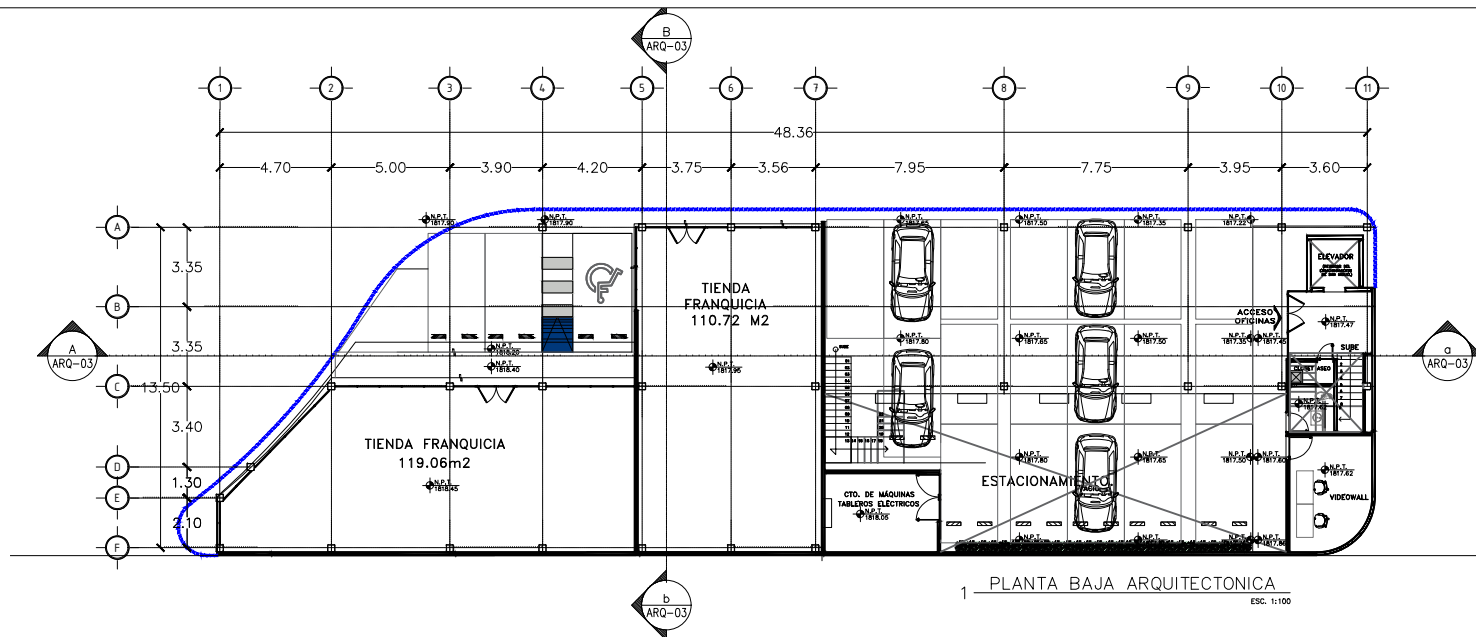

1 PLANTA BAJA ARQUITECTÓNICA
ESC. 1:100

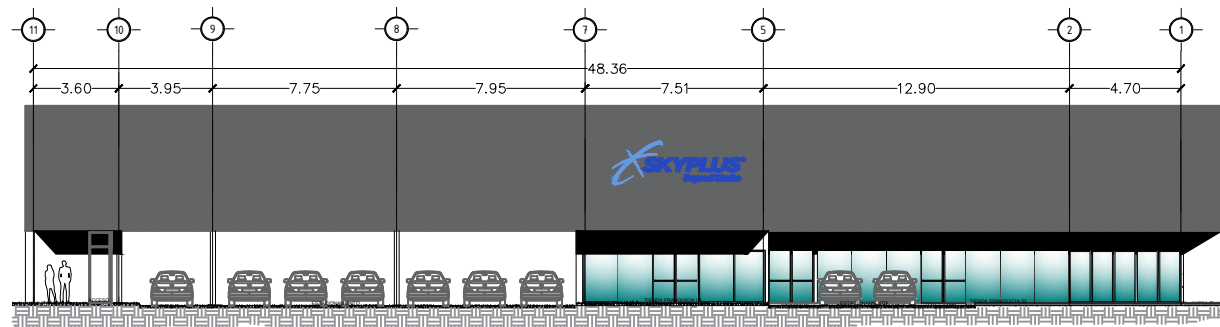

1 FACHADA EJE A
ESC. 1:75

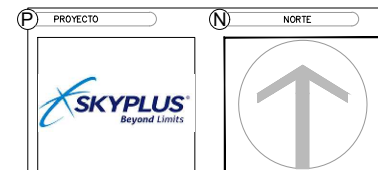

S SIMBOLOGÍA Y ESPECIFICACIONES

N NOTAS GENERALES

- 1.- ACOTACIONES EN METROS.
- 2.- INGENIERO EN METROS.
- 3.- EN CASO DE DIFERENCIA ENTRE ESCALA Y COTAS RESPETARSE ESTAS ÚLTIMAS.
- 4.- LOS INGENIEROS Y COTAS SE VERIFICARÁN EN OBRA.
- 5.- VER PLANOS ESTRUCTURALES, HANDBOOK, INSTALACIONES PARA SU CONSTRUCCIÓN.
- 6.- ESTE PLANO ES EXCLUSIVAMENTE PARA FINES ARQUITECTÓNICOS.

A ÁREAS GENERALES

R REVISIÓN

REV.	FECHA	CONCEPTO	REVISÓ	FECHA	CONCEPTO	REVISÓ
00	28/06/23	VER ENTREGA	ARQ.ORTIZ	07	29/12/23	ESCALERAS
01	28/07/23	VOLADO TIER NIVEL	ARQ.ORTIZ	---	06/06/00	---
02	04/08/23	DISTRIBUCIÓN	ARQ.ORTIZ	---	06/06/00	---
03	12/08/23	DISTRIBUCIÓN	ARQ.ORTIZ	---	06/06/00	---
04	18/10/23	COLUMNAS	ARQ.ORTIZ	---	06/06/00	---
05	26/10/23	ESCALERAS	ARQ.ORTIZ	---	06/06/00	---
06	28/11/23	ESCALERAS	ARQ.ORTIZ	---	06/06/00	---

D DATOS

La información contenida en este documento es propiedad de SKY PLUS SAPI de CV. La reproducción total o parcial sin autorización constituyen un delito en los términos legales de derechos de autor.



D DIBUJO **R** REVISÓ **A** AUTORIZÓ

ARQ. DANIEL DELGADO ARQ. ANGELICA ORTIZ

D D.R.O. **F** FIRMA

ING. JOSE LUIS ALONSO GASCA

L LOCALIDAD: **P** PROYECTO EJECUTIVO:

SILAO, GUANAJUATO ORIGENAS PARQUE SKYPLUS

P PARTIDA: **N** NOMBRE DE PLANO:

ARQUITECTÓNICO PLANTAS ARQUITECTÓNICAS

FECHA: 17/01/2024 06 CLAVE DEL PLANO:

E ESCALA: ACOT: MTS.

1:100

ARQ-01